


丰顺县2022年度第六批次城镇建设用地图

单位: m²

红线面积: 23472平方米

坐落: 丰顺县汤南镇新楼村

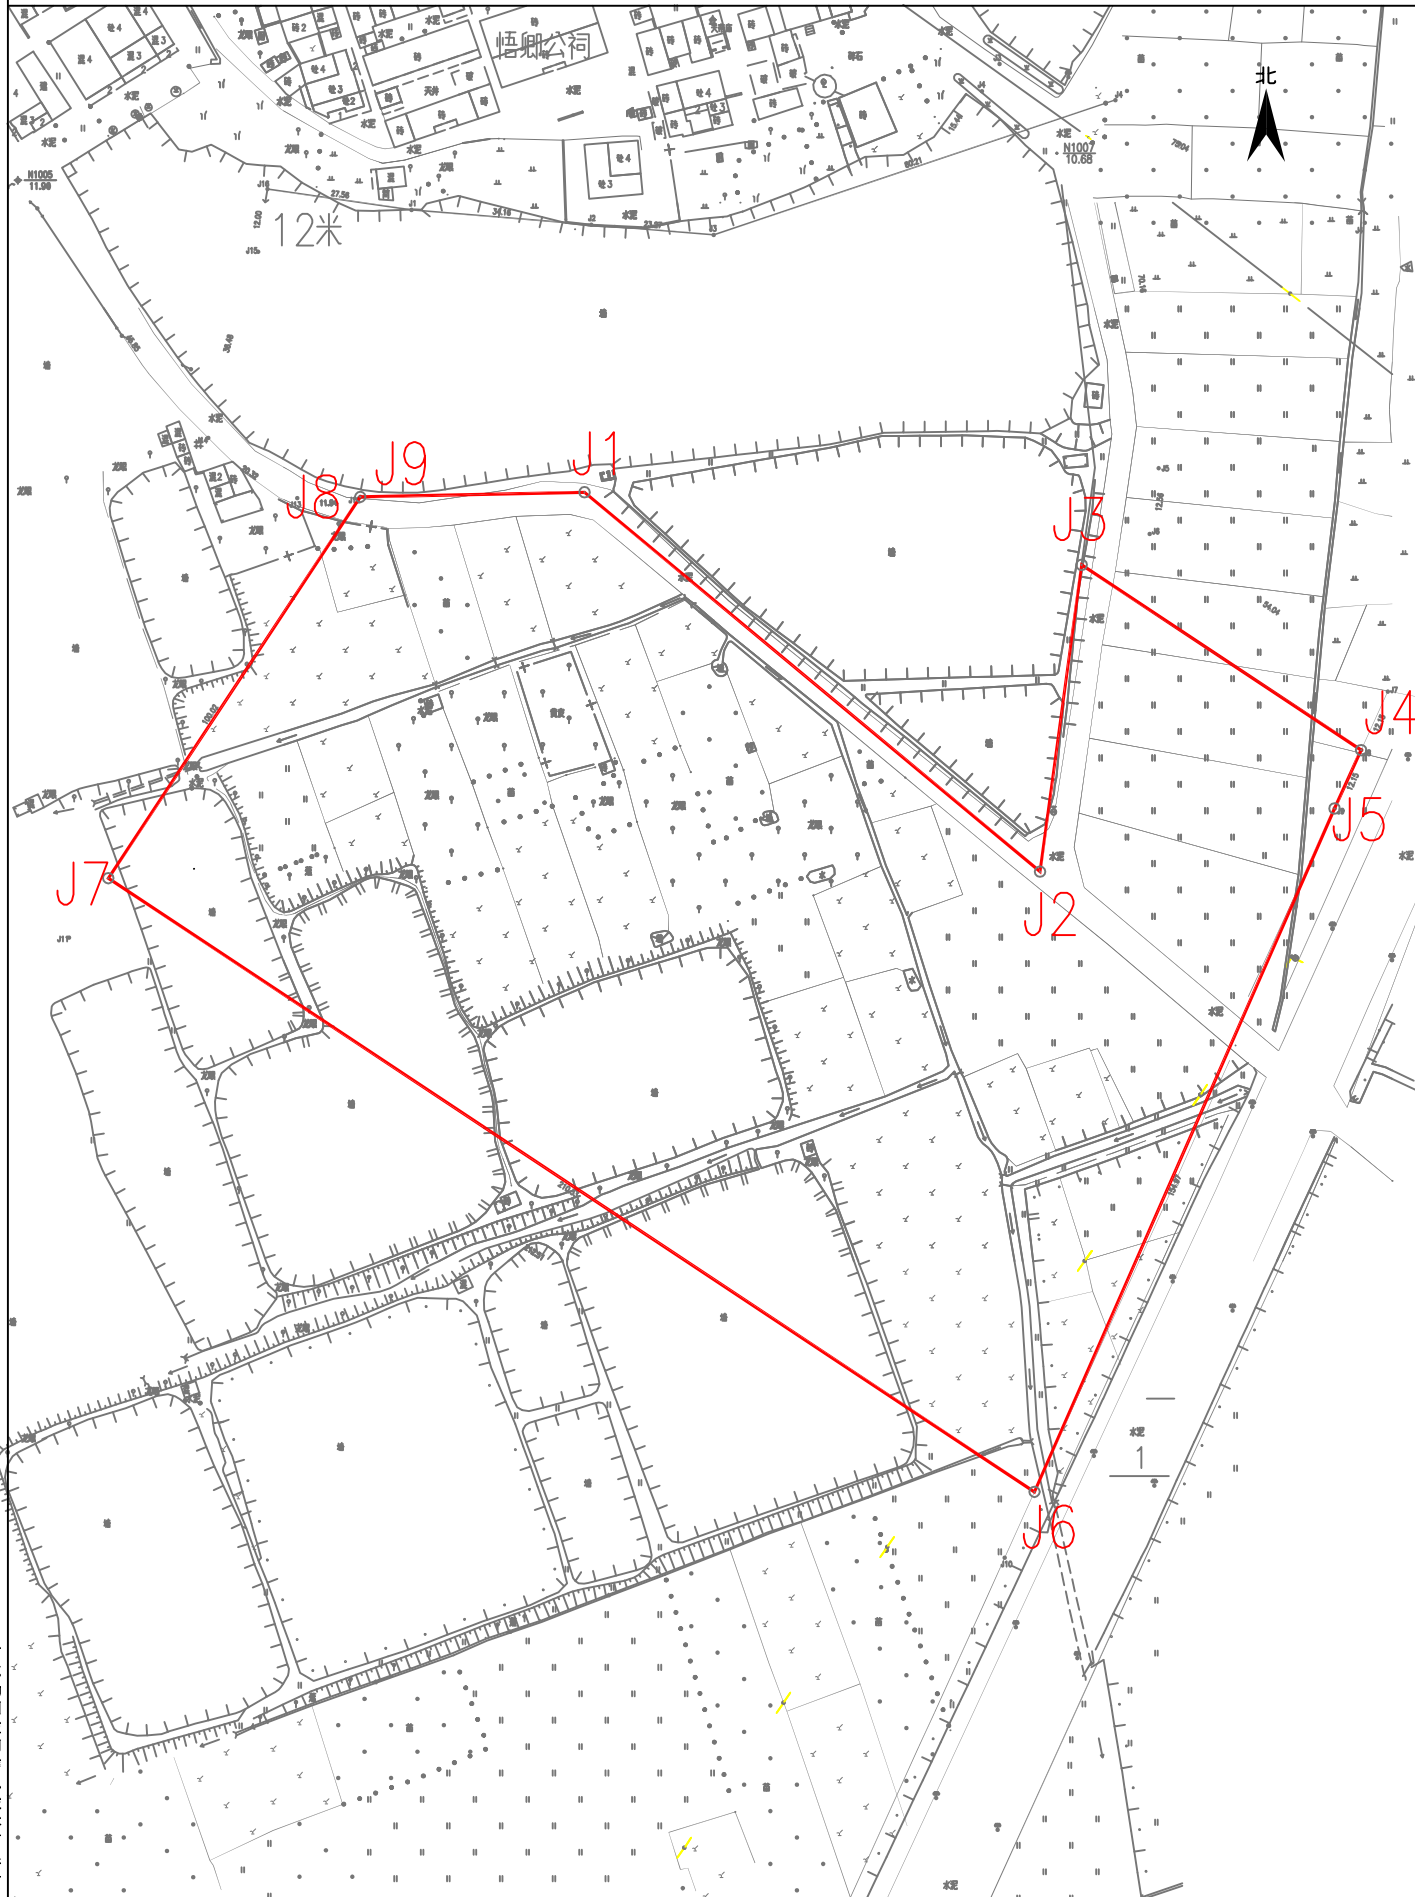

广东地图空间信息技术有限公司

2022年6月数字化制图。
2000国家大地坐标系
1985国家高程基准, 等高距为1米。
2017年版图式。

1:2000

测量员: 陈斯
绘图员: 郑明明
检查员: 吕业伟