


丰顺县2022年度第七批次城镇建设用地的勘测定界图

单位: m²

红线面积: 5378平方米
坐落: 汤南镇东方村

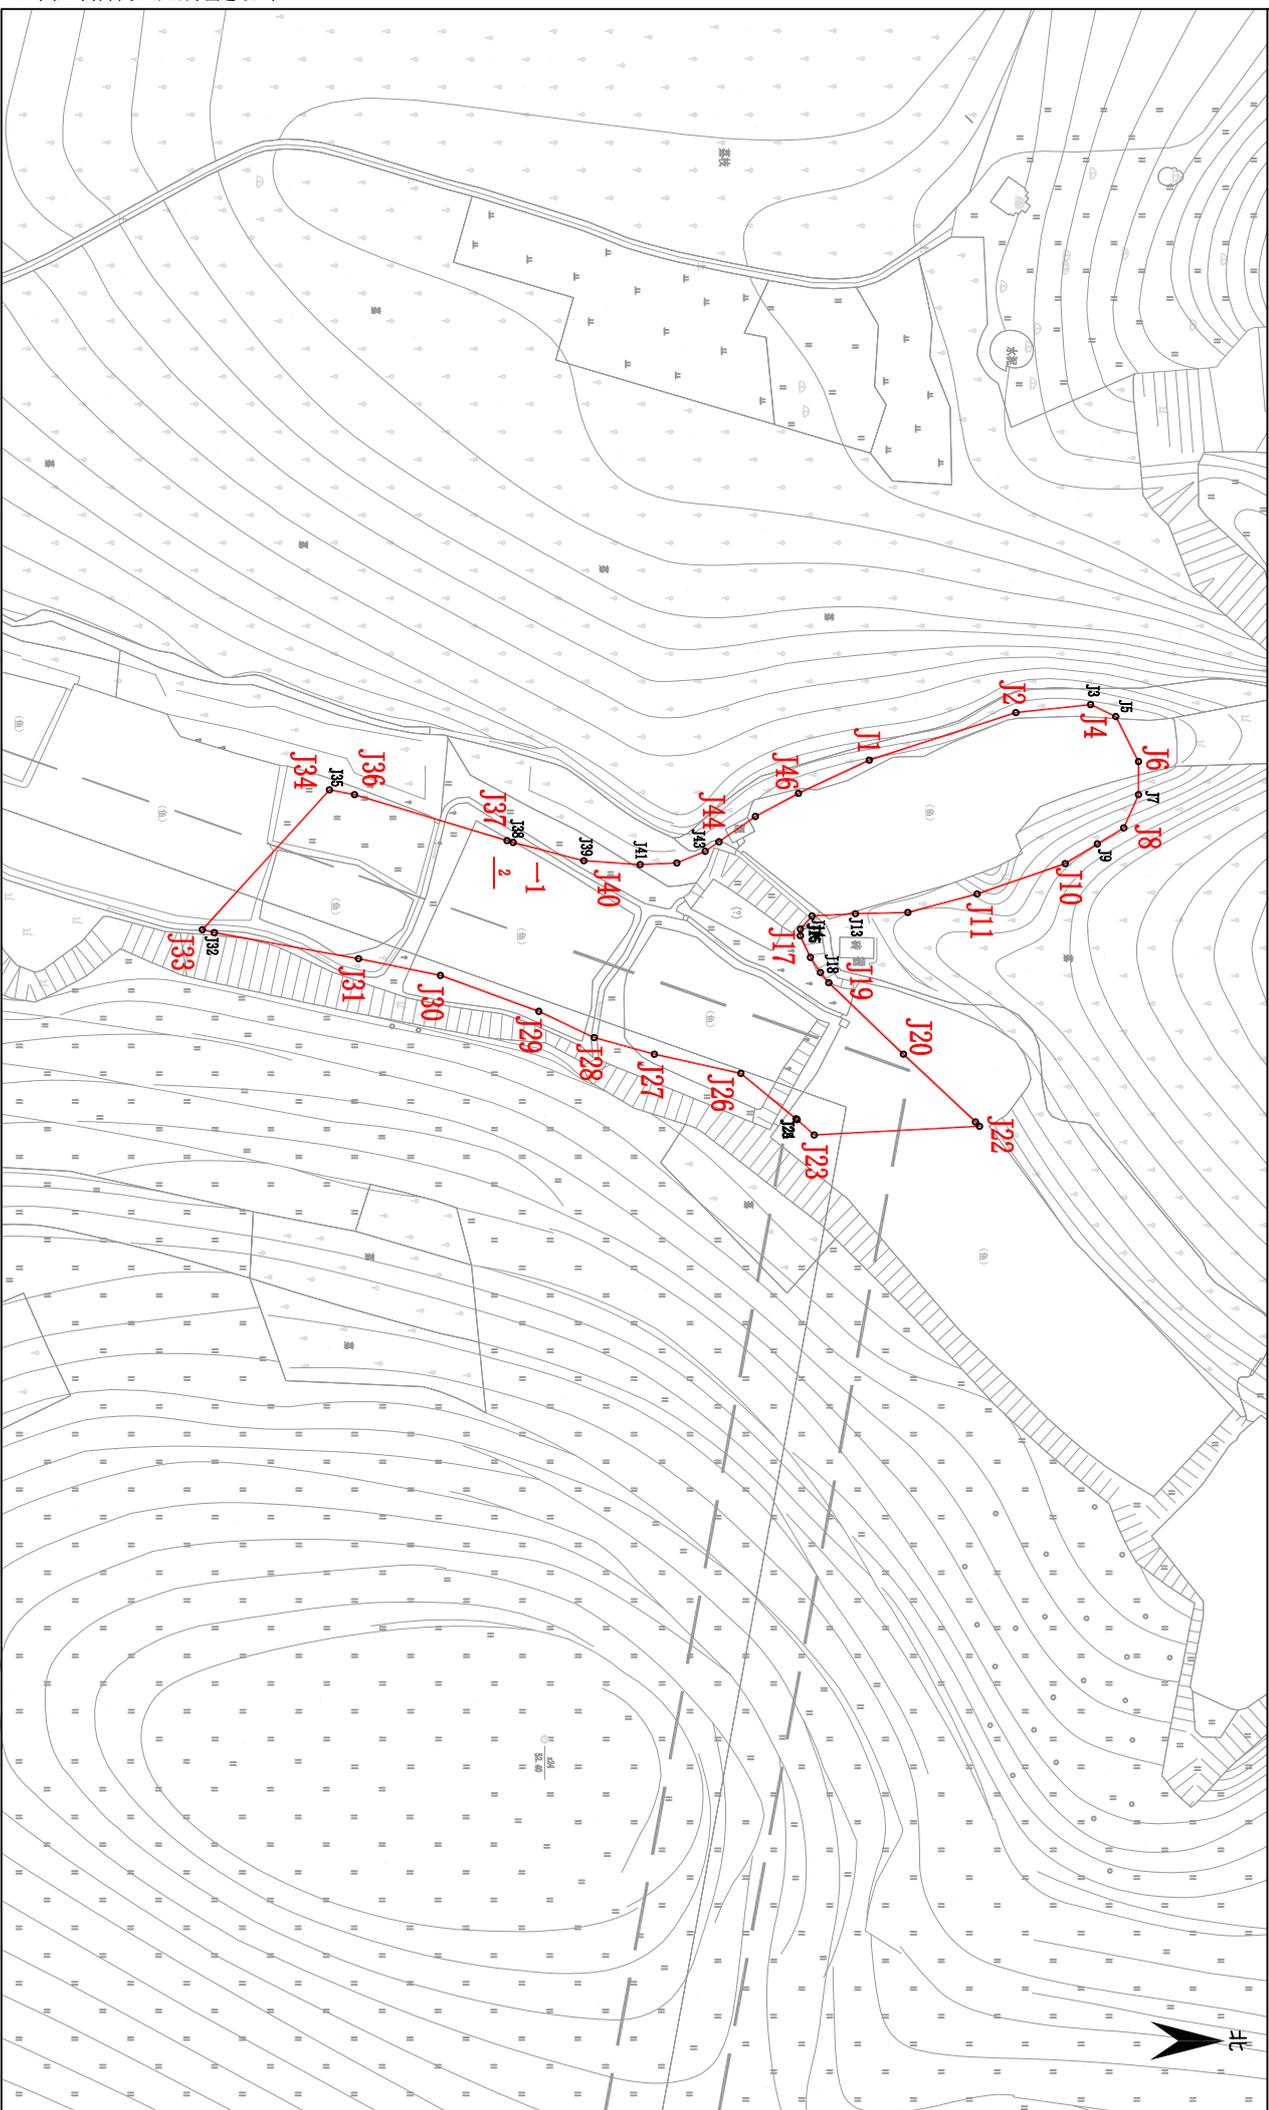

2022年7月数字化制图。
2000国家大地坐标系
1985国家高程基准 精度为1米。
2017年版图式。

制图员: 陈瑞明
检查员: 吕业伟